


Монтажный узел установки наружного блока кондиционера на оштукатуренный фасад.

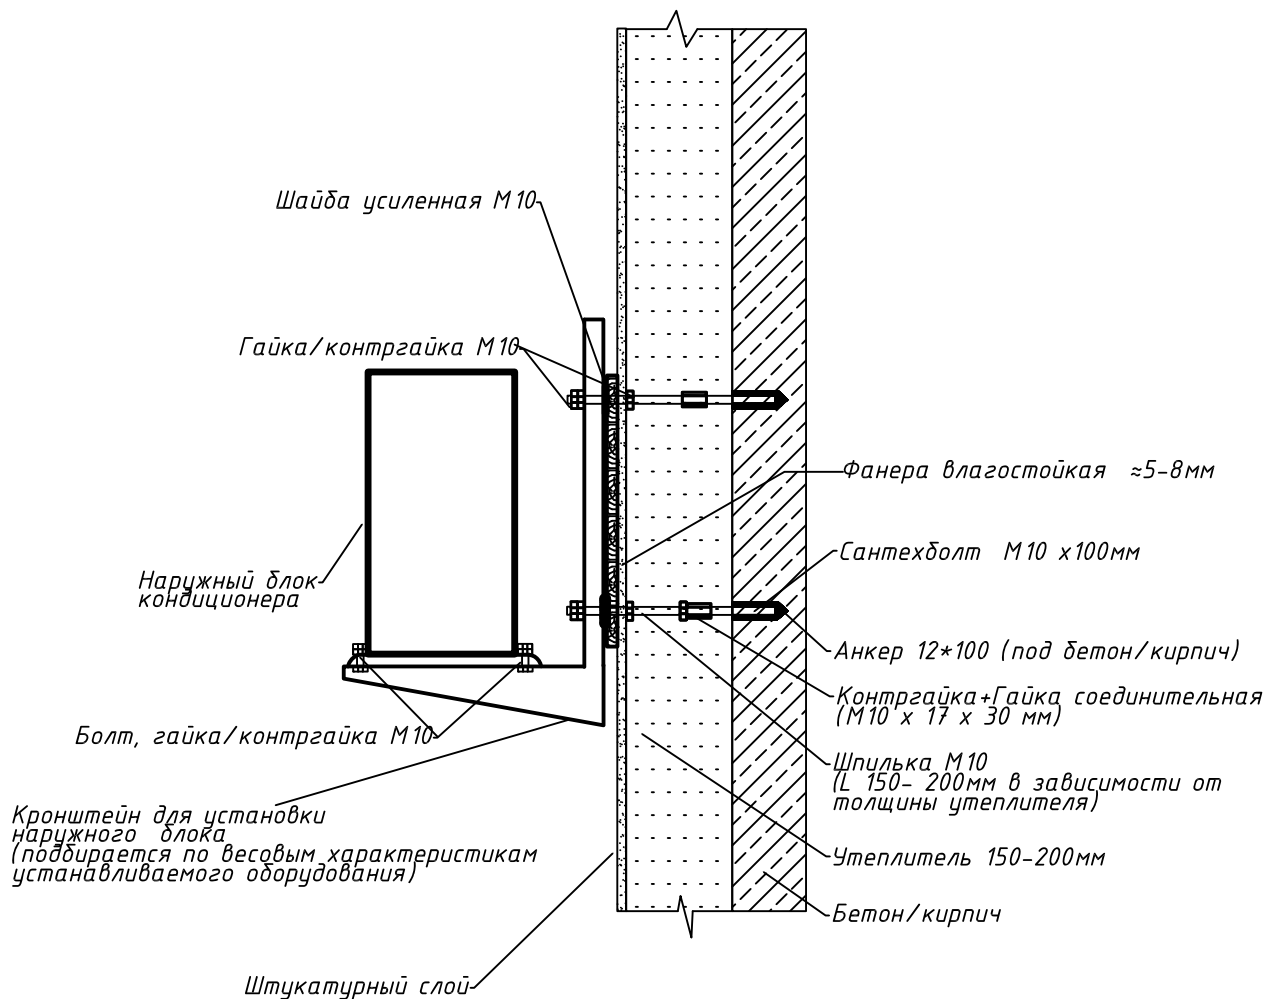

Инв.Н	подл.	Выполнил				Дата	07-2020						
Инв.Н	подл.	Проверил				Дата	07.20						
Инв.Н	подл.	Изм.	Кол.уч.	Лист	Издок	Подп.	Монтажный узел установки наружного блока кондиционера на оштукатуренный фасад						
Инв.Н	подл.	Полн.	и	дата						Стадия	Лист	Листов	
Инв.Н	подл.	Взам.	инв.Н						Р	1			
								Дополнение к Паспорту фасадов здания по адресу: Кировский район, ул. Пригородная, д. 9					
											ООО "УК Золотая роща"		